DŘÍNOV

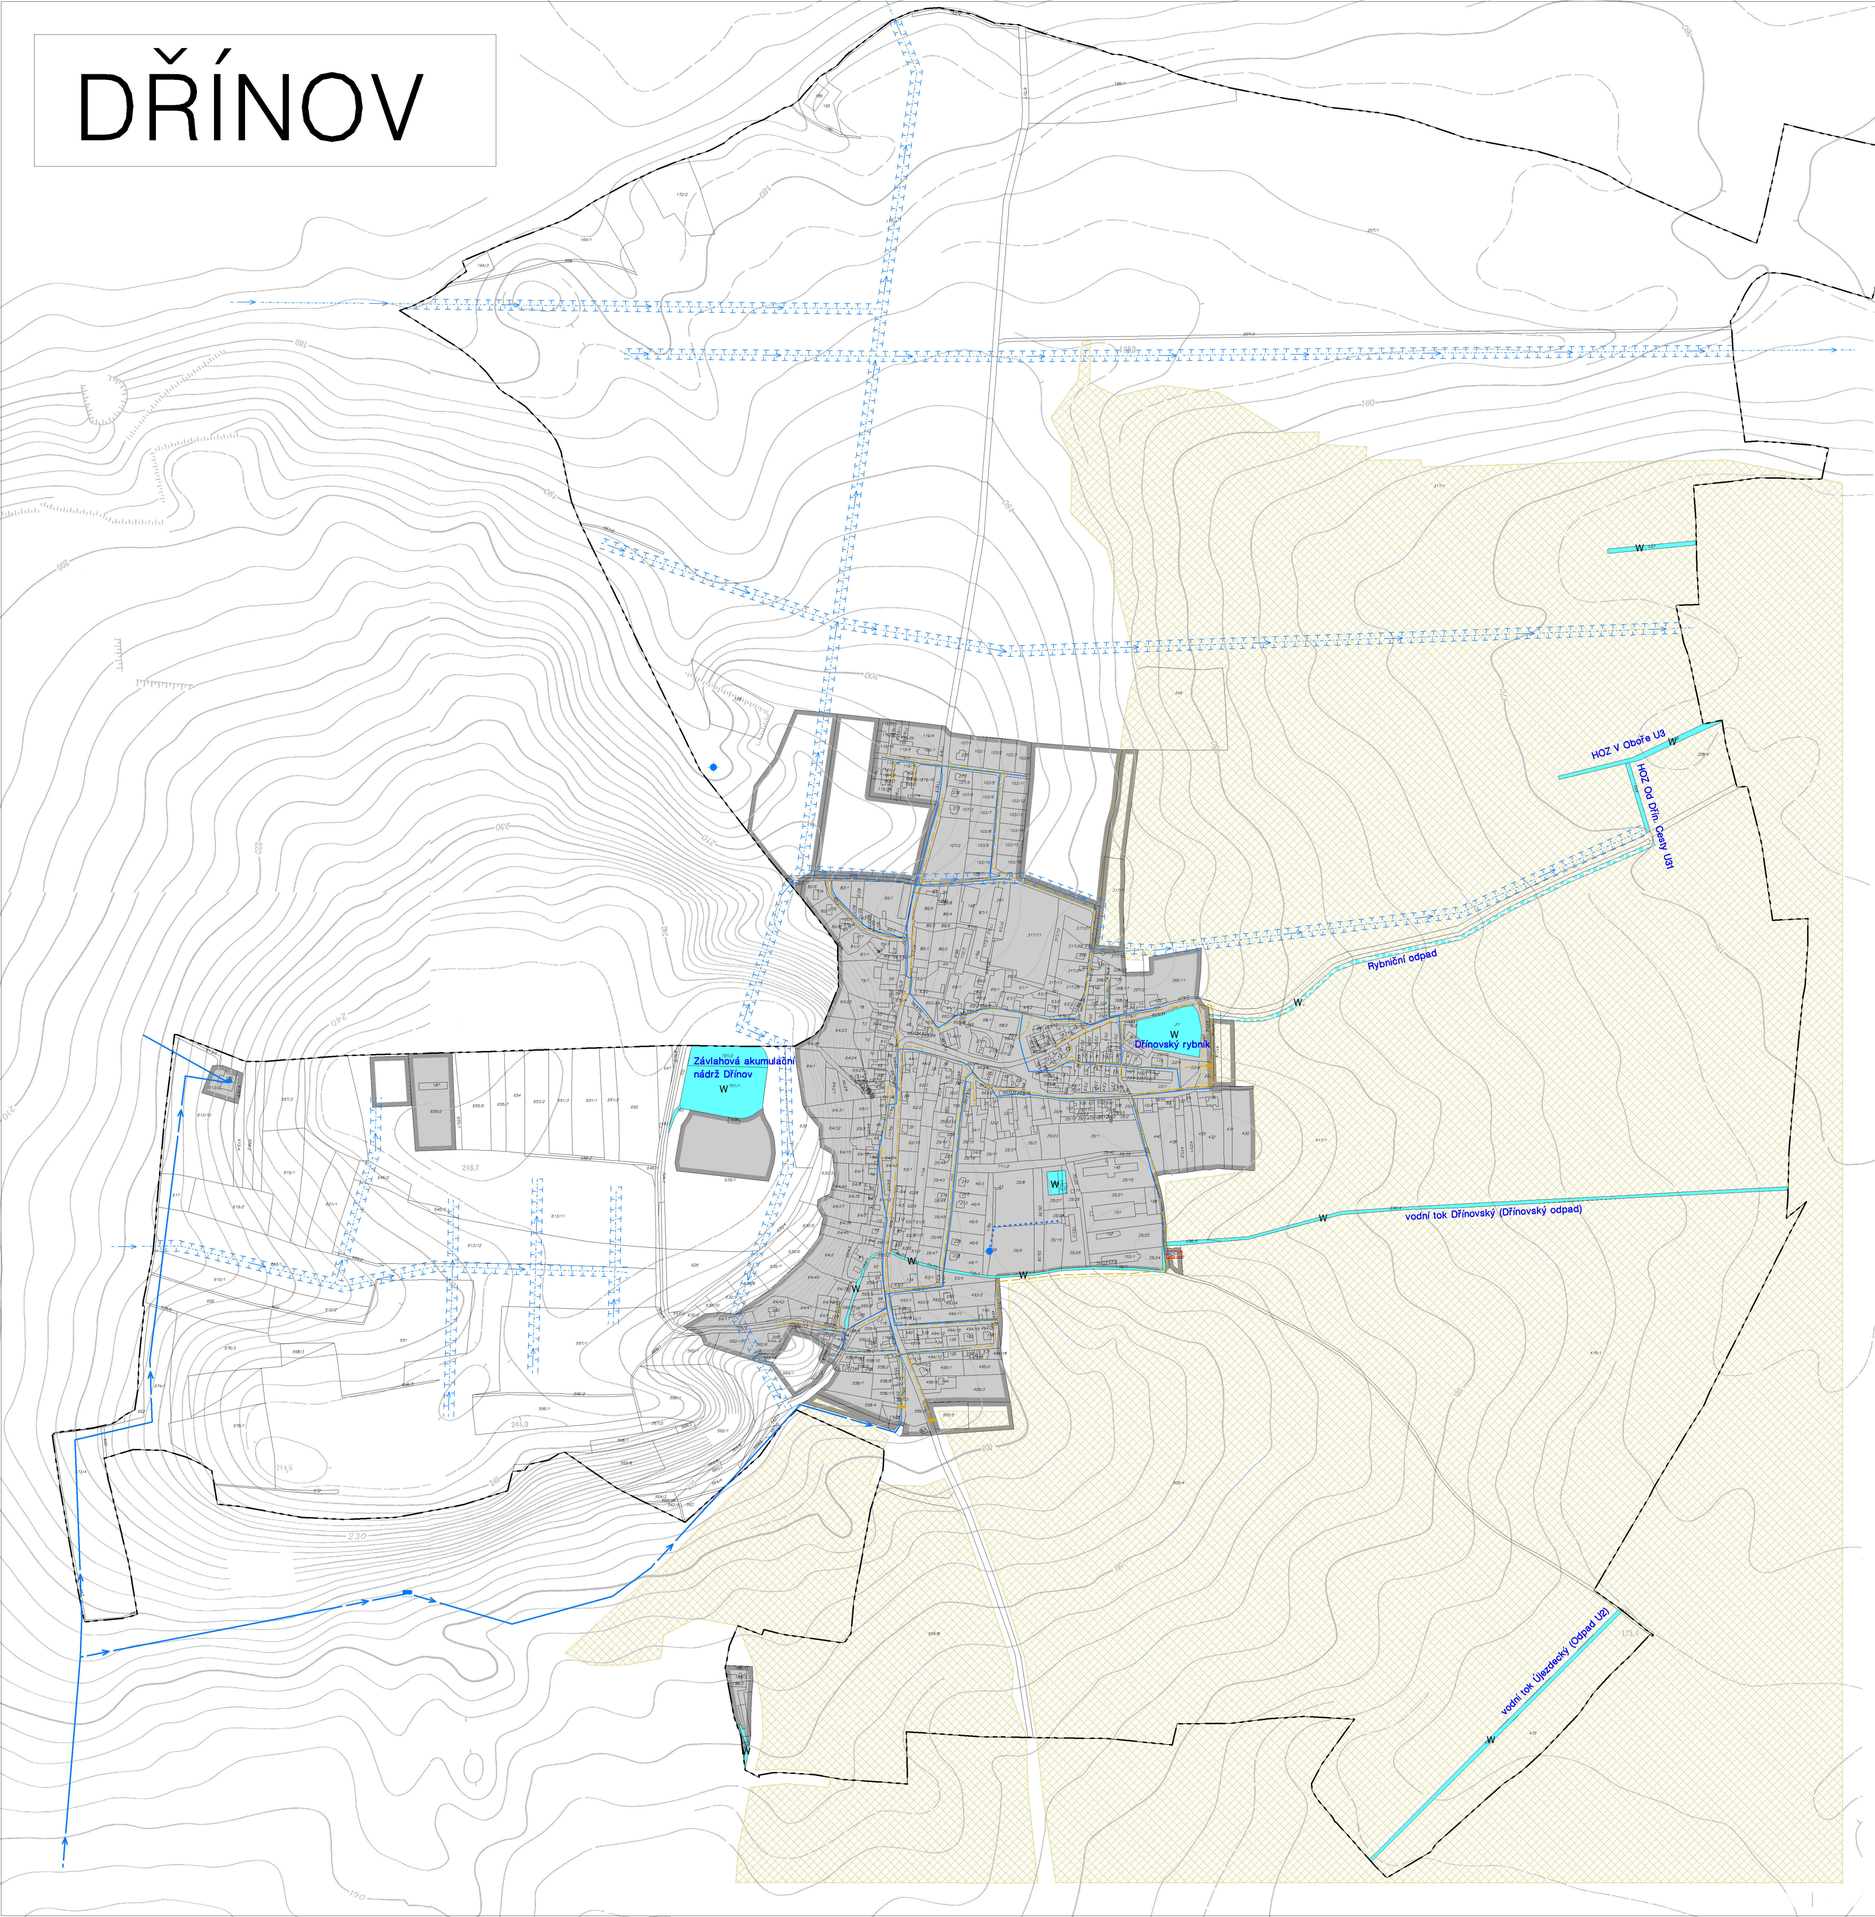

LEGENDA

- HRANICE ŘEŠENÉHO ÚZEMÍ = HRANICE OBCE
- ZASTAVĚNÉ ÚZEMÍ K 13.2.2008
- ZASTAVITELNÉ PLOCHY

VODNÍ HOSPODÁŘSTVÍ

STAV	NÁVRH	
W	W	PLOCHY VODNÍ A VODOHOSPODÁŘSKÉ
		VODOVODNÍ PŘIVADĚČE
		VODOJEM, VODOMĚRNÁ ŠACHTA PRO OBEC, VODNÍ ZDROJ
		VODOVOD PRO AREÁL ŽIVOČIŠNÉ VÝROBY
		MÍSTNÍ VODOVOD
		ZÁVLAHOVÁ SOUSTAVA "VLTAVA III"
		SPLAŠKOVÁ KANALIZACE – GRAVITAČNÍ
		SPLAŠKOVÁ KANALIZACE – VÝTLAK
		SPLAŠKOVÁ KANALIZACE – ČERPACÍ STANICE
		ČISTÍRNA ODPADNÍCH VOD (ČOV)
		ODVODNĚNÍ TRUBKOVOU DRENÁŽÍ

LIMITY VYUŽITÍ ÚZEMÍ

- OCHRANNÉ PÁSMO ZÁVLAHOVÝCH ŘADŮ

S

ZÁZNAM O ÚČINNOSTI		
Správní orgán, který Územní plán Dřínova vydal usnesením č.31/2 jako opatření obecné povahy č.1/2009:	**Zastupitelstvo obce Dřínov**	
Číslo jednací:	**467/2009**	
Datum vydání:	**30.června 2009**	
Datum nabytí účinnosti:	**16.července 2009**	
Pořizovatel:	**Obecní úřad Dřínov**	
Oprávněná úřední osoba pořizovatele jméno a příjmení:	**Jitka Bocková**	
Funkce:	**starostka obce**	
Podpis: (oprávněná úřední osoba pořizovatele)		(otisk úředního razítka)

ÚZEMNÍ PLÁN DŘÍNOVA - ODŮVODNĚNÍ

OBJEDNATEL :
OBEC DŘÍNOV
POŘIZOVATEL :
OBECNÍ ÚŘAD DŘÍNOV

VÝKRES :

VODNÍ HOSPODÁŘSTVÍ

MĚŘÍTKO :	DATUM :	FORMÁT :
1 : 5 000	07/2009	760 x 570 (8 A4)

ZHOTOVITEL A VÝKONNÝ POŘIZOVATEL: ING. LADISLAV VICH — PRISVICH, s.r.o. NA NÁMĚSTÍ 63 DAVLE 252 06

PROJEKTANT : ING. AKAD. ARCH. PETR FOGLAR, ING. PAVEL HOLUBEC — PETR FOGLAR - ARCHIT. KANCELÁŘ KUBIŠTOVA 6 PRAHA 140 00

Č. VÝKRESU : **5**

Č. PARÉ :