DŘÍNOV

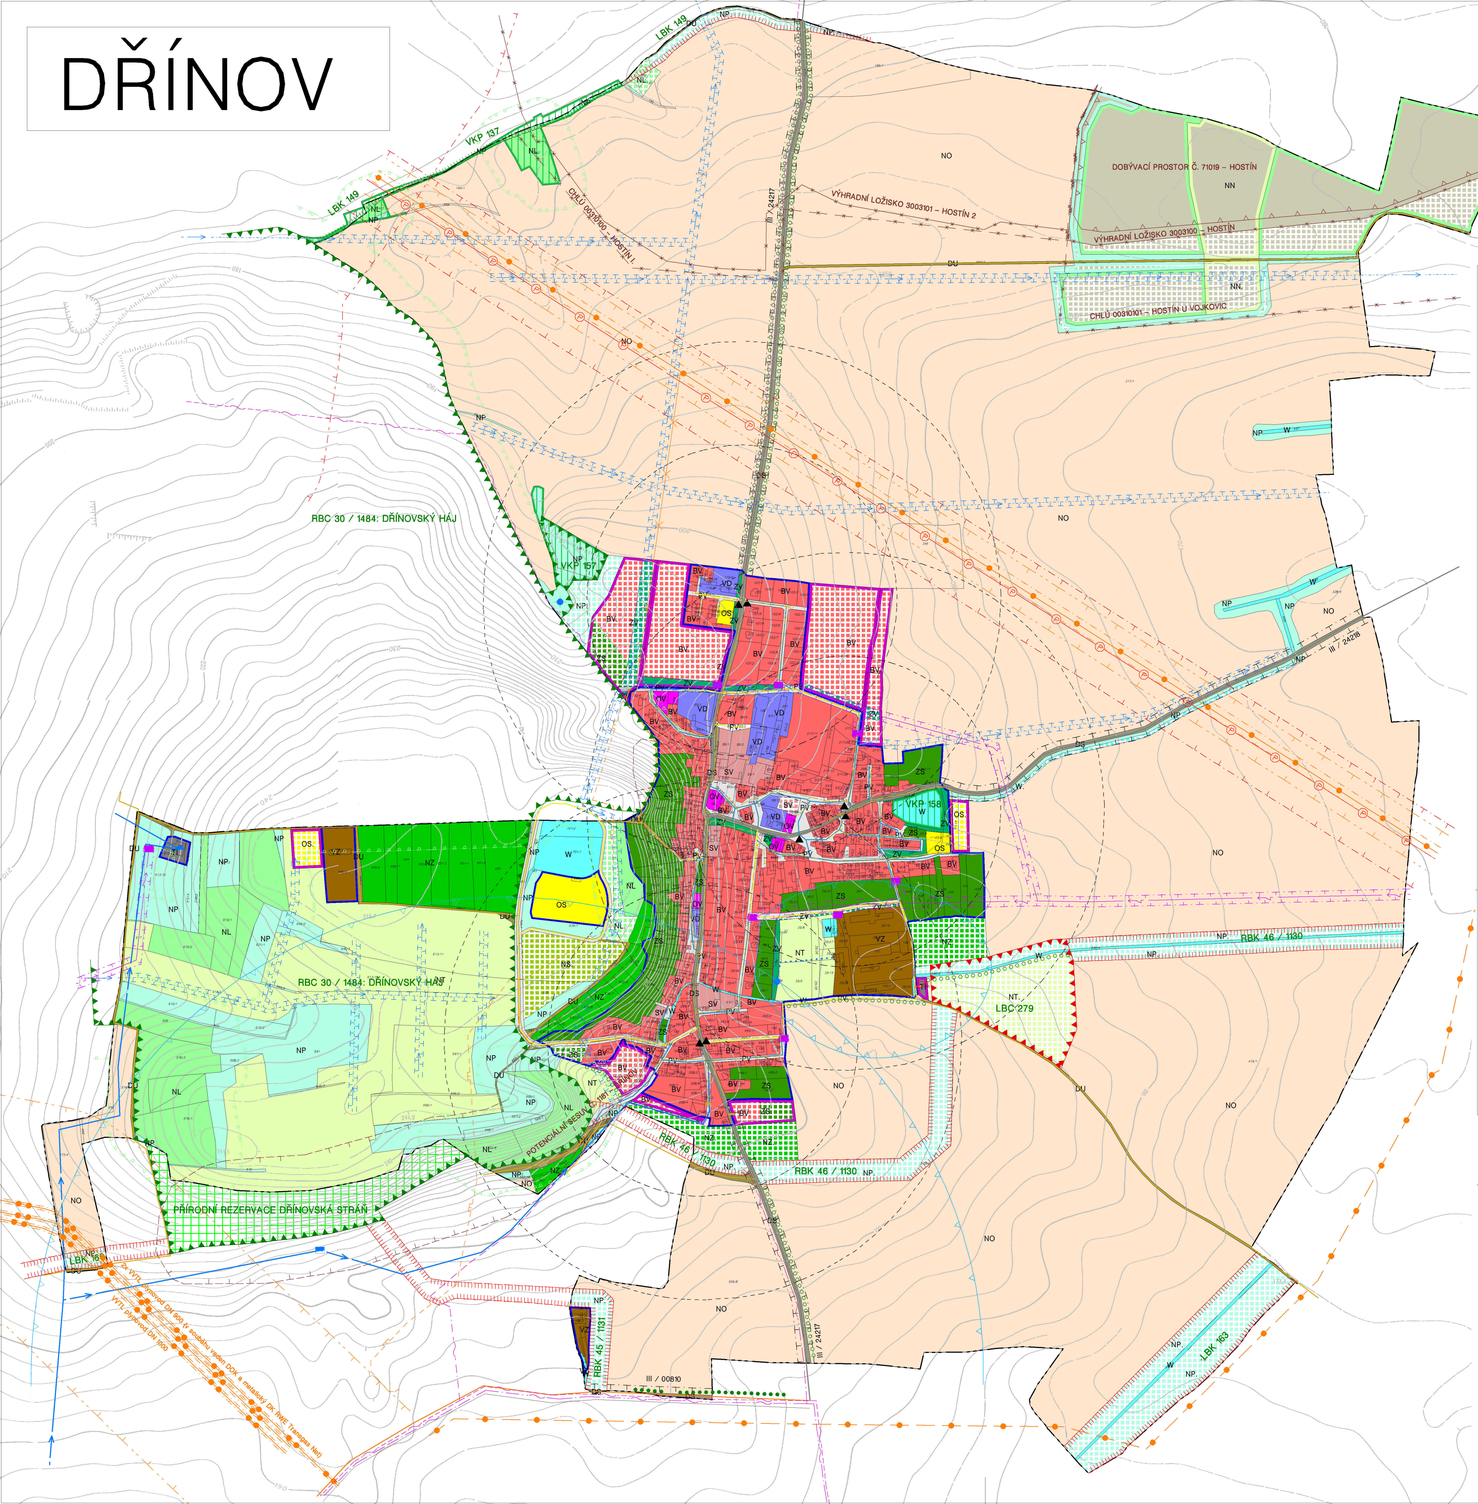

LEGENDA

STABILNÍ ÚZEMÍ | PLOCHY ZMĚN | ÚZEMNÍ REZERVA

- HRANICE ŘEŠENÉHO ÚZEMÍ = HRANICE OBCE
- ZASTAVĚNÉ ÚZEMÍ K 13.2.2008
- ZASTAVITELNÉ PLOCHY

PLOCHY S ROZDÍLNÝM ZPŮSOBEM VYUŽITÍ

- BV – BYDLENÍ V RODINNÝCH DOMECH – VENKOVSKÉ
- SV – PLOCHY SMÍŠENÉ OBYTNÉ – VENKOVSKÉ
- VD – NERUŠÍCÍ, DROBNÁ A ŘEMESLNÁ VÝROBA
- VZ – ZEMĚDĚLSKÁ VÝROBA
- OS – OBČANSKÉ VYBAVENÍ – TĚLOVÝCHOVNÁ A SPORTOVNÍ ZAŘÍZENÍ
- OV – OBČANSKÉ VYBAVENÍ – VEŘEJNÁ INFRASTRUKTURA
- ZV – ZELEŇ VEŘEJNÁ
- ZS – ZELEŇ SOUKROMÁ – ZAHRADY A SADY
- PV – VEŘEJNÁ PROSTRANSTVÍ
- W – PLOCHY VODNÍ A VODOHOSPODÁŘSKÉ
- NL – PLOCHY LESNÍ
- NP – PLOCHY PŘÍRODNÍ
- NO – PLOCHY ZEMĚDĚLSKÉ – ORNÁ PŮDA
- NT – PLOCHY ZEMĚDĚLSKÉ – TRVALÉ TRAVNÍ POROSTY (TTP)
- NZ – PLOCHY ZEMĚDĚLSKÉ – ZAHRADY A SADY
- NS – PLOCHY SMÍŠENÉ NEZASTAVĚNÉHO ÚZEMÍ
- NN – PLOCHY TĚŽBY NEROSTŮ
- DS – DOPRAVNÍ INFRASTRUKTURA – SILNIČNÍ
- DU – ÚČELOVÉ KOMUNIKACE
- TI – TECHNICKÁ INFRASTUKTURA

ÚZEMNÍ SYSTÉM EKOLOGICKÉ STABILITY

- ZVLÁŠTĚ CHRÁNĚNÁ ÚZEMÍ
- HRANICE BIOCENTER
- HRANICE BIOKORIDORŮ
- VÝZNAMNÉ KRAJINNÉ PRVKY (VKP)
- KRAJINNÁ ZELEŇ LINIOVÁ A DOPROVODNÁ (INTERAKČNÍ PRVKY)

DOPRAVNÍ INFRASTRUKTURA

- SILNICE III. TŘÍDY / MÍSTNÍ SBĚRNÉ KOMUNIKACE
- MÍSTNÍ OBSLUŽNÉ KOMUNIKACE
- MÍSTNÍ ZKLIDNĚNÉ KOMUNIKACE
- ÚČELOVÉ KOMUNIKACE / PĚŠÍ A CYKLISTICKÉ TRASY
- DOCHÁZKOVÉ VZDÁLENOSTI K ZASTÁVKÁM (300 A 500 M)
- AUTOBUSOVÉ ZASTÁVKY

TECHNICKÁ INFRASTRUKTURA

STAV | NÁVRH

- VODOVODNÍ PŘIVADĚČE
- VODOJEM, VODOMĚRNÁ ŠACHTA PRO OBEC, VODNÍ ZDROJ
- VODOVOD PRO AREÁL ŽIVOČIŠNÉ VÝROBY
- ČISTÍRNA ODPADNÍCH VOD (ČOV)
- ZÁVLAHOVÁ SOUSTAVA "VLTAVA III"
- VENKOVNÍ VEDENÍ VN 22 kV
- KABELOVÉ VEDENÍ VN 22 kV
- TRAFOSTANICE 22/0,4 kV
- PLYNOVOD VVTL
- PLYNOVOD VTL
- PLYNOVOD STL
- PLYNOVOD VTL KE ZMĚNĚ NA STL
- PLYNOVOD KE ZRUŠENÍ
- PRODUKTOVOD
- DÁLKOVÝ OPTICKÝ KABEL
- DÁLKOVÝ KABEL
- SPOJOVÝ KABEL MÍSTNÍ SÍTĚ – PŘÍVOD DO OBCE
- SPLAŠKOVÁ KANALIZACE – GRAVITAČNÍ
- SPLAŠKOVÁ KANALIZACE – VÝTLAK
- SPLAŠKOVÁ KANALIZACE – ČERPACÍ STANICE

LIMITY VYUŽITÍ ÚZEMÍ

TECHNICKÉ LIMITY

- OCHRANNÉ PÁSMO SILNIC
- OCHRANNÉ PÁSMO ZÁVLAHOVÝCH ŘADŮ
- OCHRANNÉ PÁSMO ELEKTROROZVODŮ
- OCHRANNÉ PÁSMO PLYNOVODŮ
- BEZPEČNOSTNÍ PÁSMO PLYNOVODŮ
- BEZPEČNOSTNÍ PÁSMO PRODUKTOVODU
- OCHRANNÉ PÁSMO PRODUKTOVODU a.s. ČEPRO
- PÁSMO HYGIENICKÉ OCHRANY

PŘÍRODNÍ LIMITY

- VZDÁLENOST 50 M OD KRAJE LESA

GEOLOGIE

- DOBÝVACÍ PROSTOR HOSTÍN
- CHRÁNĚNÁ LOŽISKOVÁ ÚZEMÍ
- VÝHRADNÍ LOŽISKO
- POTENCIÁLNÍ SESUV

S

ZÁZNAM O ÚČINNOSTI		
Správní orgán, který Územní plán Dřínova vydal usnesením č.31/2 jako opatření obecné povahy č.1/2009:	Zastupitelstvo obce Dřínov	
Číslo jednací:	467/2009	
Datum vydání:	30.června 2009	
Datum nabytí účinnosti:	16.července 2009	
Pořizovatel:	Obecní úřad Dřínov	
Oprávněná úřední osoba pořizovatele jméno a příjmení:	Jitka Bocková	
Funkce:	starostka obce	
Podpis: (oprávněná úřední osoba pořizovatele)		(otisk úředního razítka)

ÚZEMNÍ PLÁN DŘÍNOVA - ODŮVODNĚNÍ

OBJEDNATEL : OBEC DŘÍNOV
POŘIZOVATEL : OBECNÍ ÚŘAD DŘÍNOV

VÝKRES :

KOORDINAČNÍ VÝKRES

MĚŘÍTKO :	DATUM :	FORMÁT :
1 : 5 000	07/2009	1000 x 580 (10 A4)

ZHOTOVITEL A VÝKONNÝ POŘIZOVATEL: ING. LADISLAV VICH — PRISVICH, s.r.o. NA NÁMĚSTÍ 63 DAVLE 252 06

PROJEKTANT : ING. AKAD. ARCH. PETR FOGLAR, ING. PAVEL HOUSKEC — PETR FOGLAR, ARCHIT. KANCELÁŘ KUBÍŠTOVA 6 PRAHA 140 00

Č. VÝKRESU : 1

Č. PARÉ :